



深圳市海龙设计研究院
Shenzhen Hailong Design and Research Institute

- 备注: Notes
1. 本设计图属版权归本公司所有, 未经本公司书面同意, 不得复印。
 2. 未标注尺寸与比例, 工地状况, 请按照设计图及相关资料使用, 发现任何错漏请立即通知设计。
 3. 如与现场不符, 应以图中所注尺寸为准, 最终尺寸需在现场校对准确。
 4. 除特别说明外, 图中所有尺寸均为毫米单位。
 5. 未标注图例者, 照图无误。

经开区人民医院活动中心
SANYA, CHINA

设计单位: 深圳海龙设计研究院

深圳海龙设计研究院
Shenzhen Hailong Design and Research Institute

△		
△		
△		
△		
△		
△		

修改记录	修改	日期
Rev.	No.	Date

图例名称:

总平面图

审核: Approved By

校对: Checked By

设计: Designed By

制图: Drawn By

比例: Scale


设计阶段: Design Stage

首次出图日期: First Print Date


工程编号: Project No.

图号: Drawing No.

序号: Number

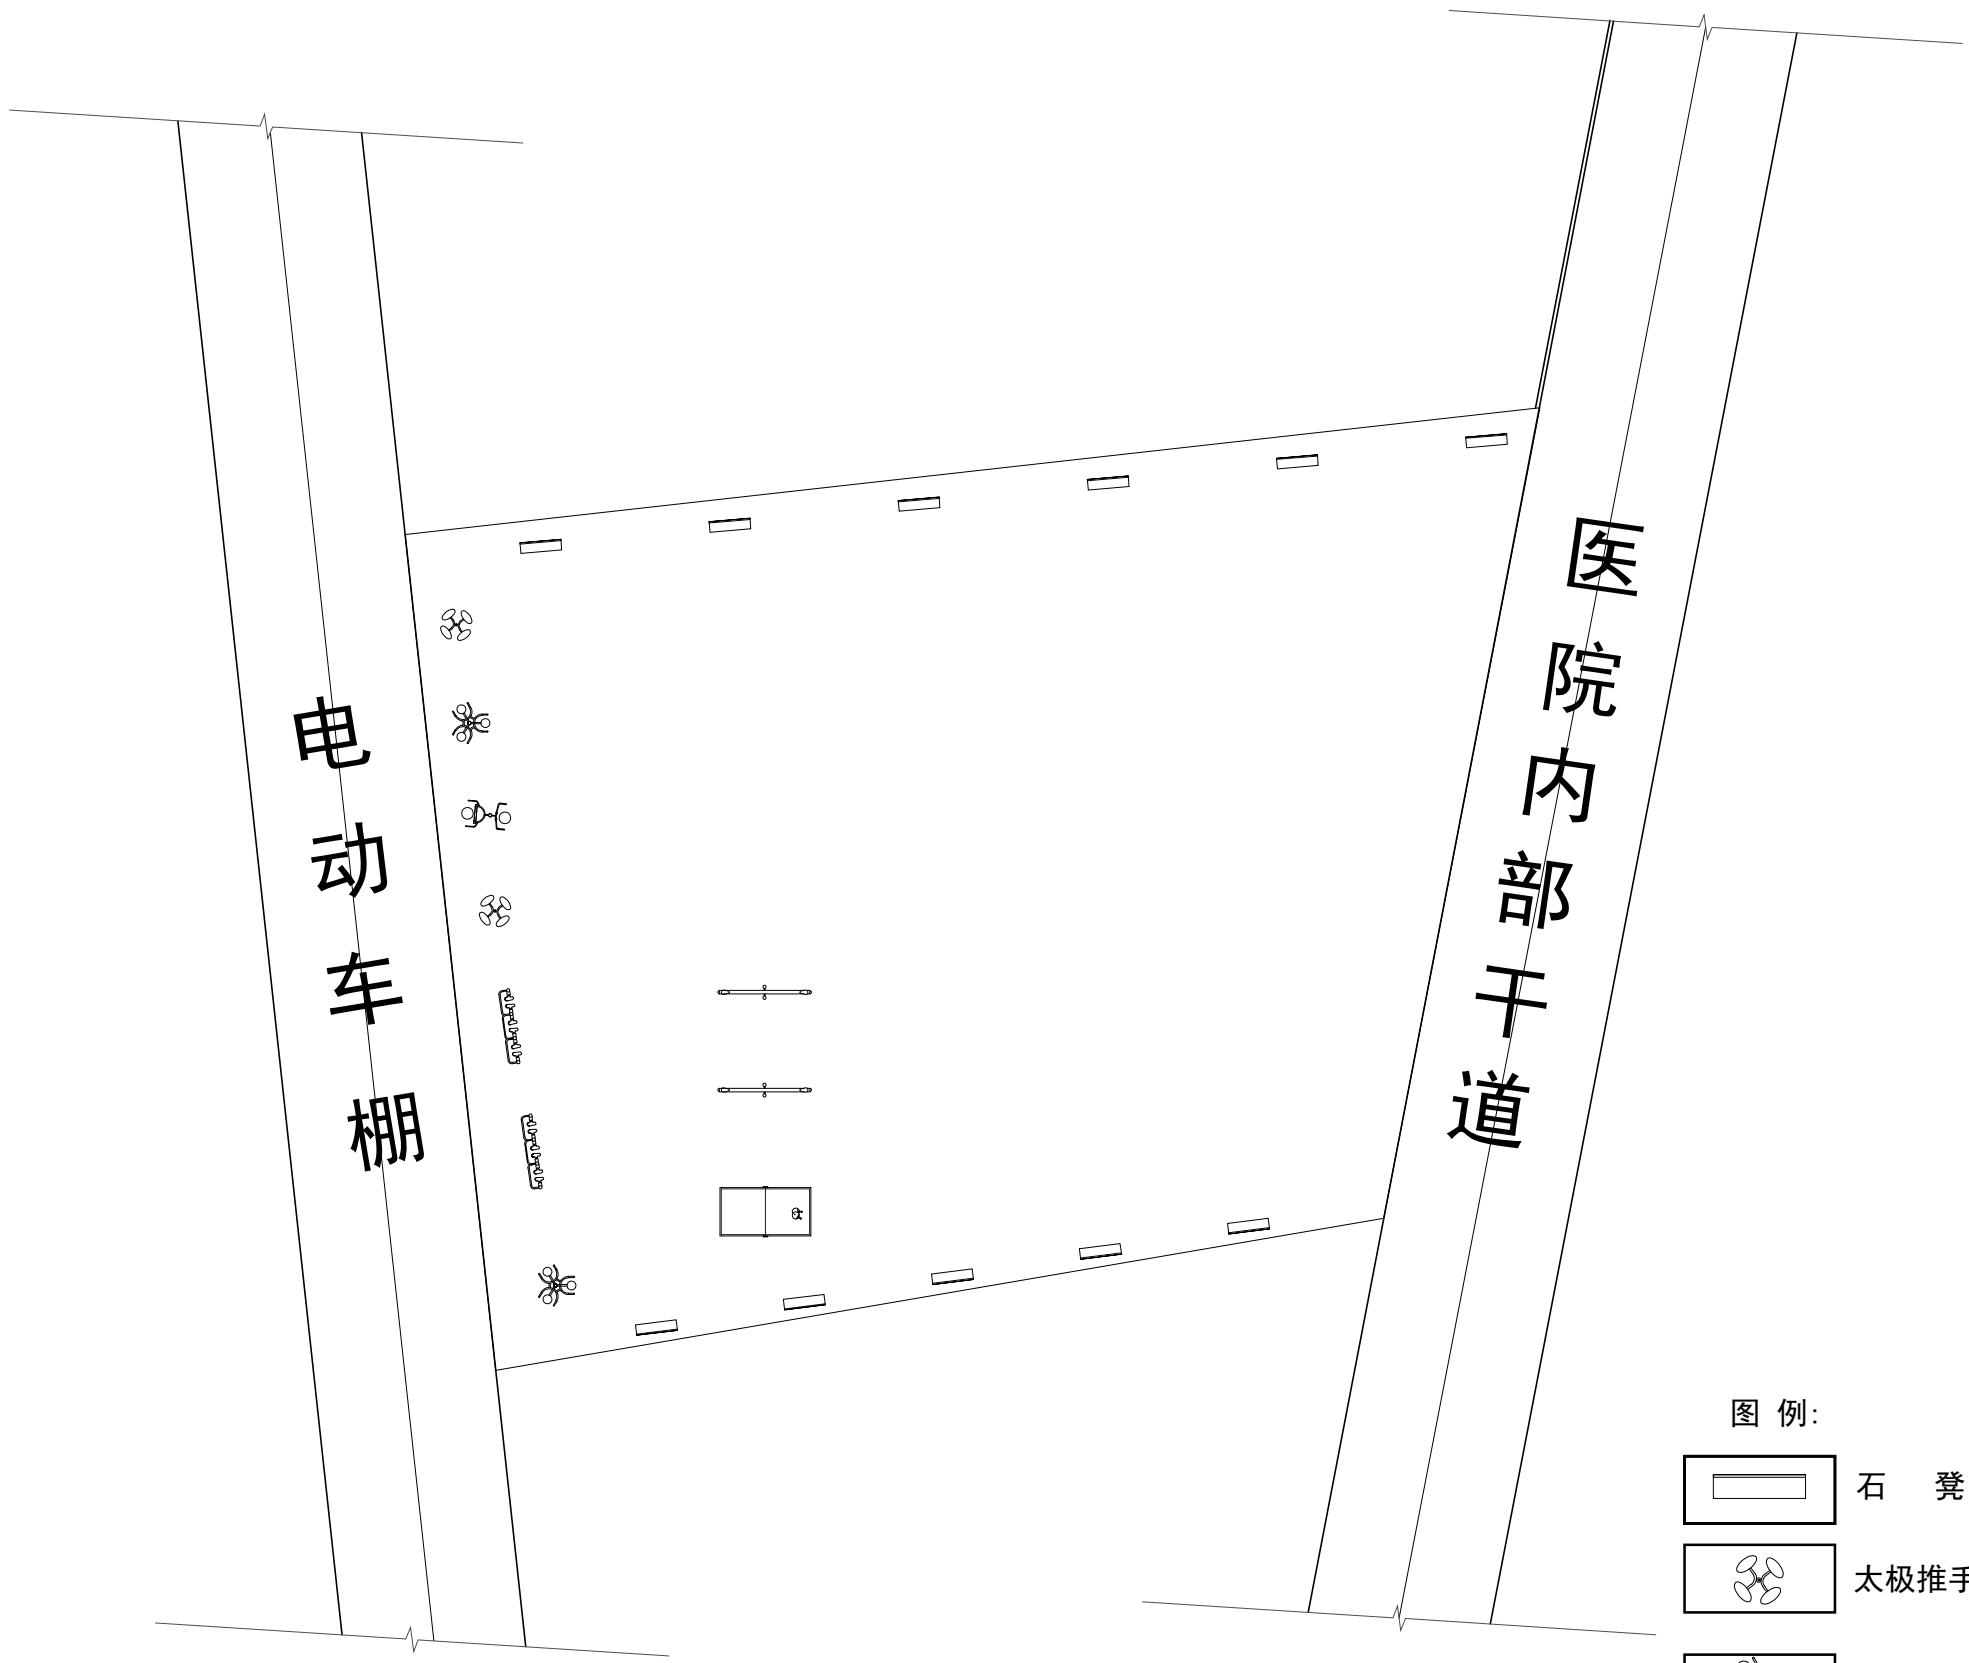


图例:

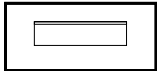


石凳规格: 1500*750*450




太极推手架

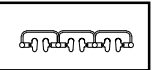

三人漫步机

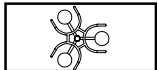


三人扭腰器

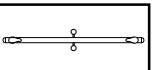

跷跷板

注：场地C30透水混凝土完成为100mm
坡度=1.00%
施工中需结合《透水水泥混凝土路面技术规程》（CJJ/T 135-2009）要求。

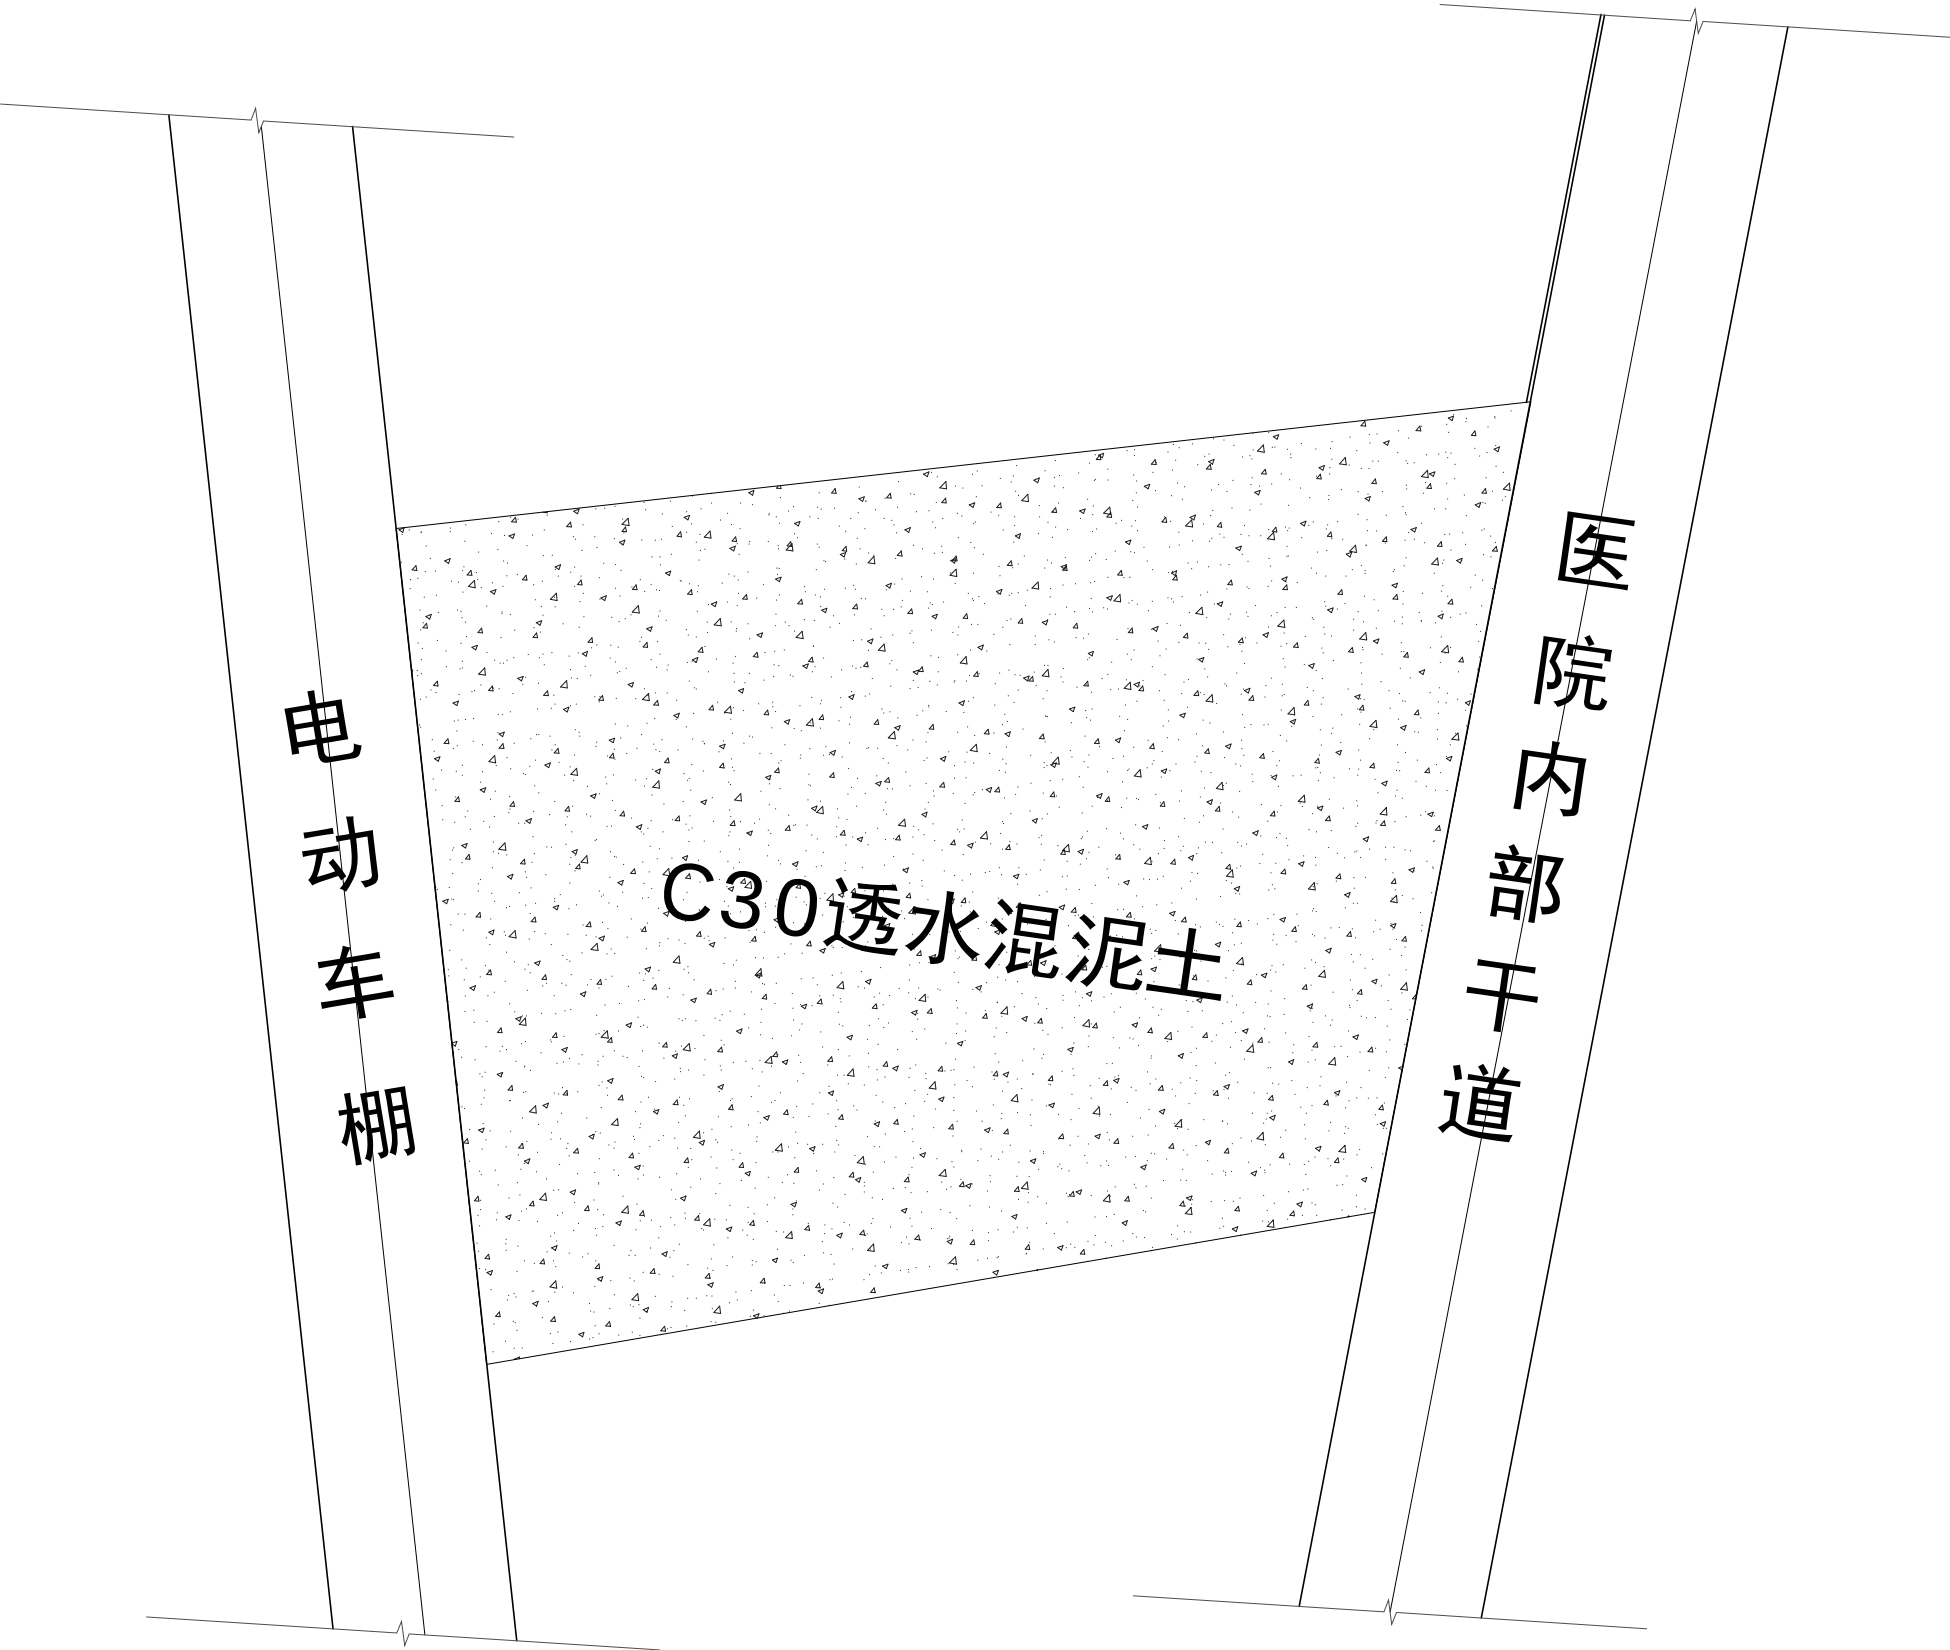

深圳市海龙设计研究院
Shenzhen Hailong Design and Research Institute

- 备注: Notes
- 1. 本设计图属版权归本公司所有, 未经本公司书面许可, 不得复印。
 - 2. 本项目与规划、土地状况、周边环境设计图及相关资料须保持一致, 发生任何变更应立即通知设计。
 - 3. 如与现场不符, 应以图中所注尺寸为准, 最终尺寸需在现场校核准确。
 - 4. 除特别说明外, 图中所有尺寸均为毫米单位。
 - 5. 未尽事宜参照图, 照图施工。

项目名称
SANYA, CHINA

设计单位 深圳海龙设计研究院

深圳海龙设计研究院
Shenzhen Hailong Design and Research Institute

△		
△		
△		
△		
△		
△		

修改记录	修改	日期
Rev. No.	Rev. Description	Date

图例名称: Drawing Title

场地铺装图

审核: Approved By

校对: Checked By

设计: Designed By

制图: Drawn By

比例: Scale 1:250

设计阶段: Design Stage 施工图

首次出版日期: First Issue Date 2025. 02

工程编号: Project No.

图号: Drawing No. 1FF-1

序号: Number 000